


位置	記号	来	源	年月日	記入	承認

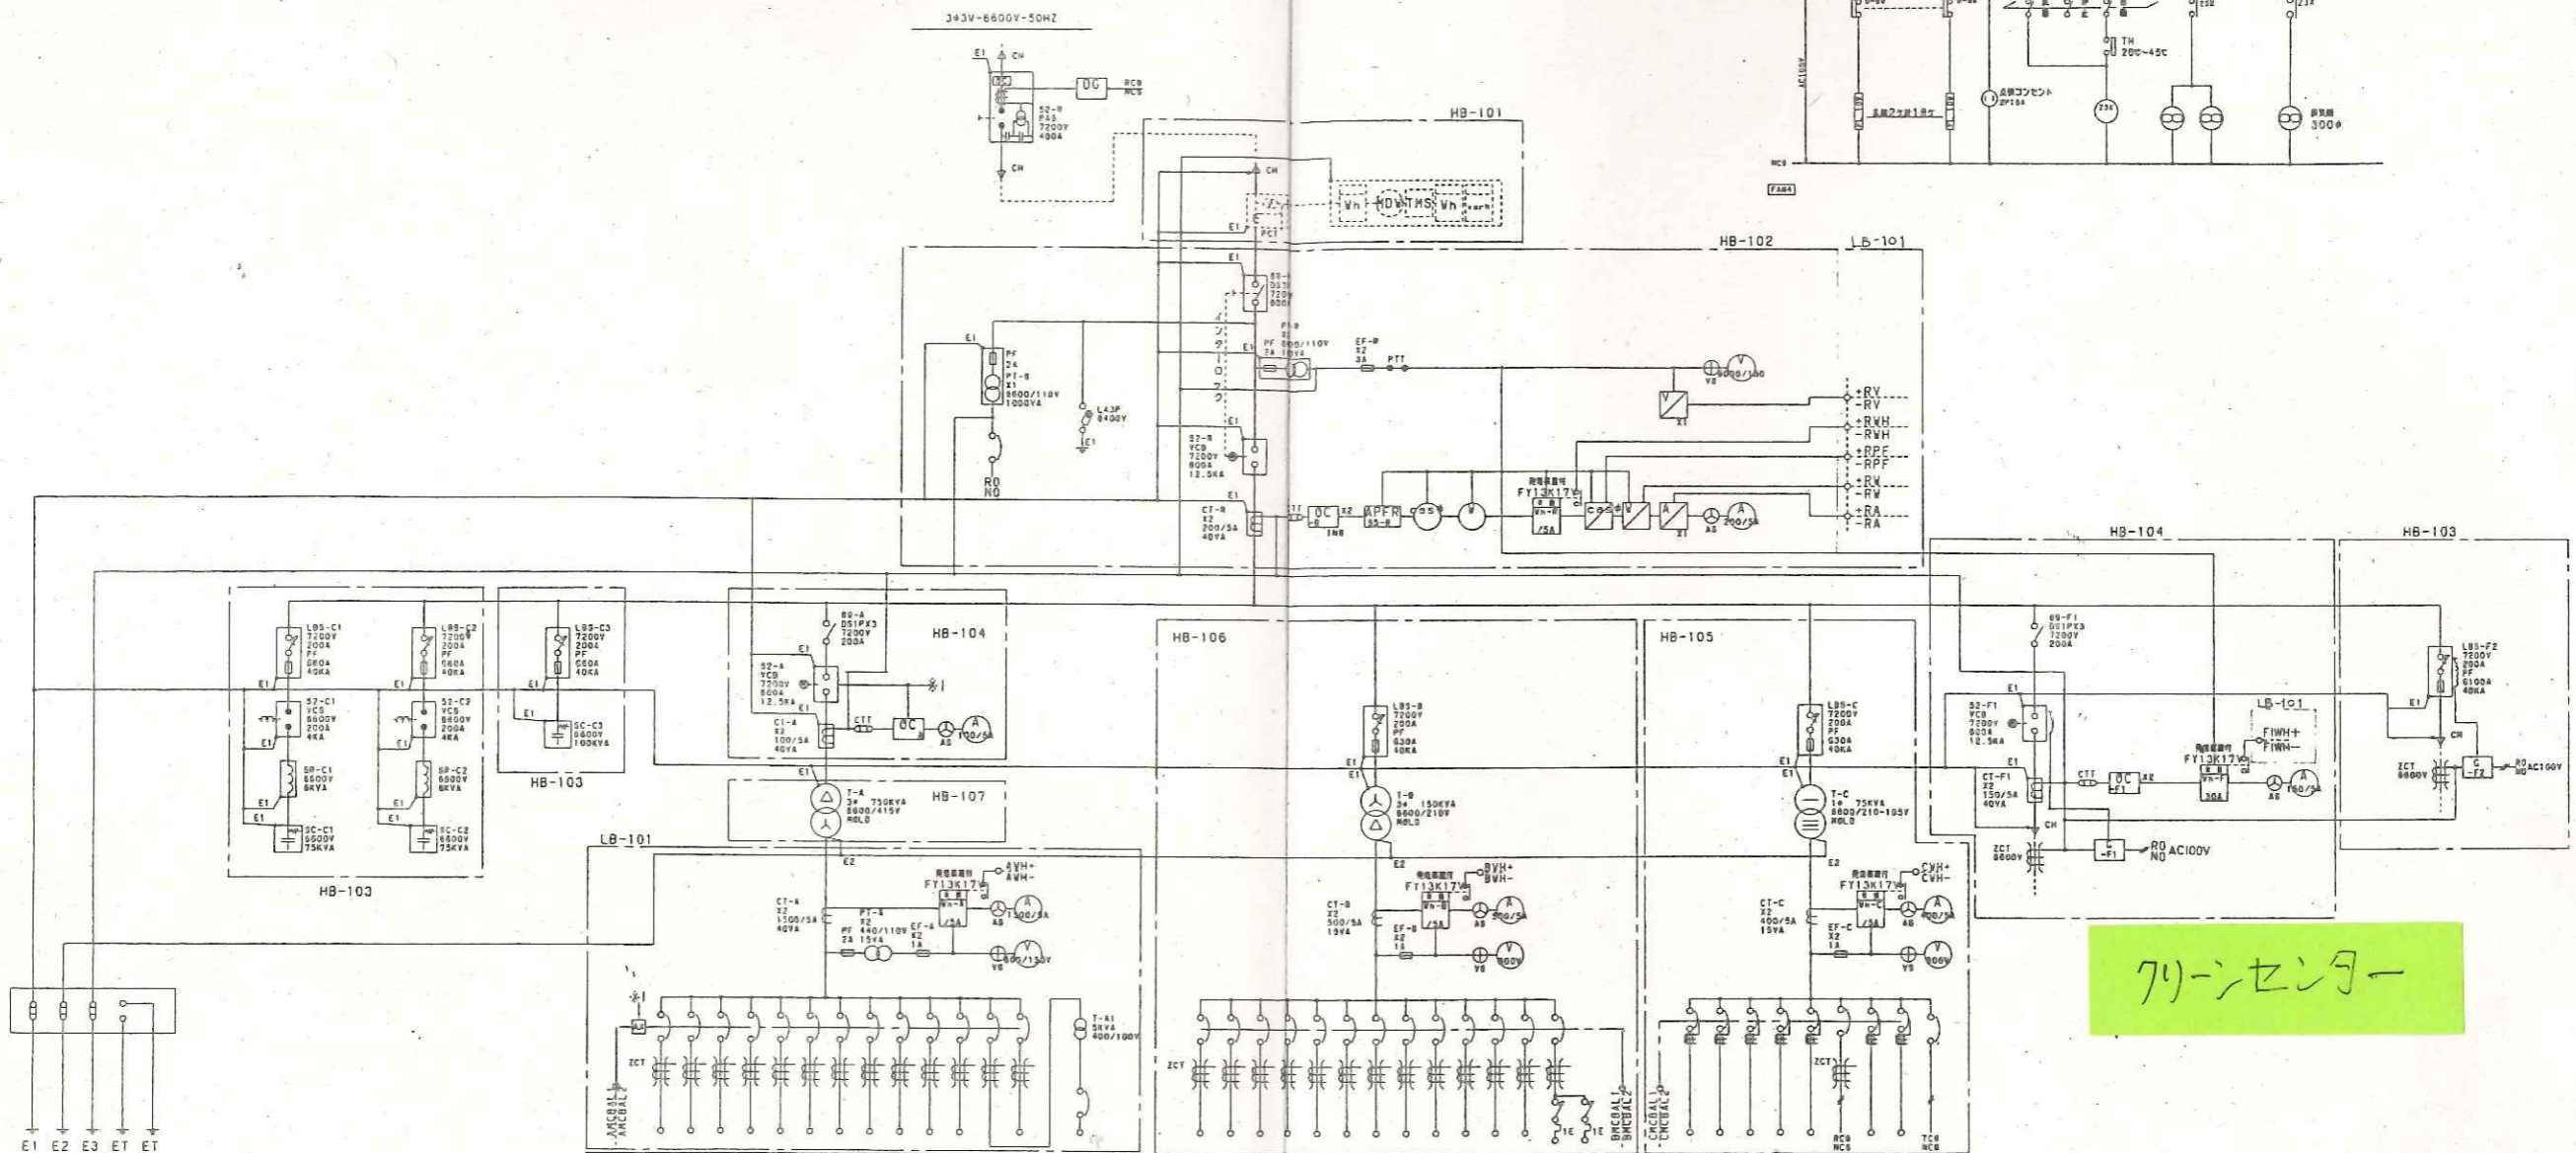

71-センター

設備 No.	名 称	容量	形式	型式	仕様・変換
MP-101	接地線	152.4kV	3P	SA403HE	3P 400/100A
MP-101	接地線	181.0kV	3P	SA403HE	3P 600/100A
MP-102	プロテクト	68.0kV	3P	SA203HE	3P 225/225A
MP-101	1階線	17.3kV	3P	SA103HE	3P 100/100A
MP-102	2階線	15.2kV	3P	SA403HE	3P 600/100A
MP-101	前送原水機線	41.3kV	3P	SA203HE	3P 225/150A
MP-102	前送ポンプ線	41.3kV	3P	SA203HE	3P 225/150A
MP-101	前送ポンプ線	32.5kV	3P	SA203HE	3P 225/150A
MP-01	ポンプ制御盤-1	31.3kV	3P	SA203HE	3P 225/150A
MP-02	ポンプ制御盤-2	30.1kV	3P	SA203HE	3P 225/150A
MP-11	砂子機、活性炭機	0.4kV	3P	SA103HE	3P 100/100A
	予備		3P	SA103HE	3P 100/100A
	予備		3P	SA103HE	3P 100/100A
	予備		3P	SA52A	2P 30/20A
MP-111	BF 村田線	0.7kV	3P	SA103HE	3P 100/100A
MP-111	IF 村田線	35.0kV	3P	SA203HE	3P 225/150A
MP-111	2F 村田線	9.21kV	3P	SA103HE	3P 100/100A
MP-112	RF 村田線	25.75kV	3P	SA203HE	3P 225/150A
P-A	前送原水機線(原設備)	14.0kV	3P	SA103HE	3P 100/100A
P-B	前送ポンプ線(原設備)	5.2kV	3P	SA103HE	3P 100/100A
P-C	前送ポンプ線(原設備)	5.5kV	3P	SA103HE	3P 100/100A
P-D	前送ポンプ線(原設備)	7.25kV	3P	SA103HE	3P 100/100A
	前送ポンプ線(原設備)	0.3kV	3P	SA103HE	3P 100/100A
	前送ポンプ線(原設備)	5.5kV	3P	SA103HE	3P 100/100A
L-2-2	水質検査分電盤	1.2kV	3P	SA103HE	3P 100/100A
EF-3	予備	0.15kV	3P	SA103HE	3P 100/100A
SF-4	電圧検出機	0.75kV	3P	SA103HE	3P 100/100A
L-1	1階線	24.72kV	3P	SA203A	3P 225/150A
L-2-1	2階線	18.72kV	3P	SA103A	3P 100/100A
L-2-2	水質検査分電盤		3P	SA203A	3P 225/150A
L-A	前送原水機線(原設備)		3P	SA203A	3P 225/150A
L-B	前送ポンプ線(原設備)		3P	SA203A	3P 225/150A
K-1	中央高圧盤(100V)		3P	SA103A	3P 100/100A
	予備		3P	SA103A	3P 100/100A
	前送原水機		3P	SA22A	2P 30/15A

受電設備

所在地 古川市三本木町衛生処理組合殿

設計 山田 氏 尺度 1/100

校訂 山田 氏 入数

栗田工業株式会社

図番 3T4A-3K28 E041

