


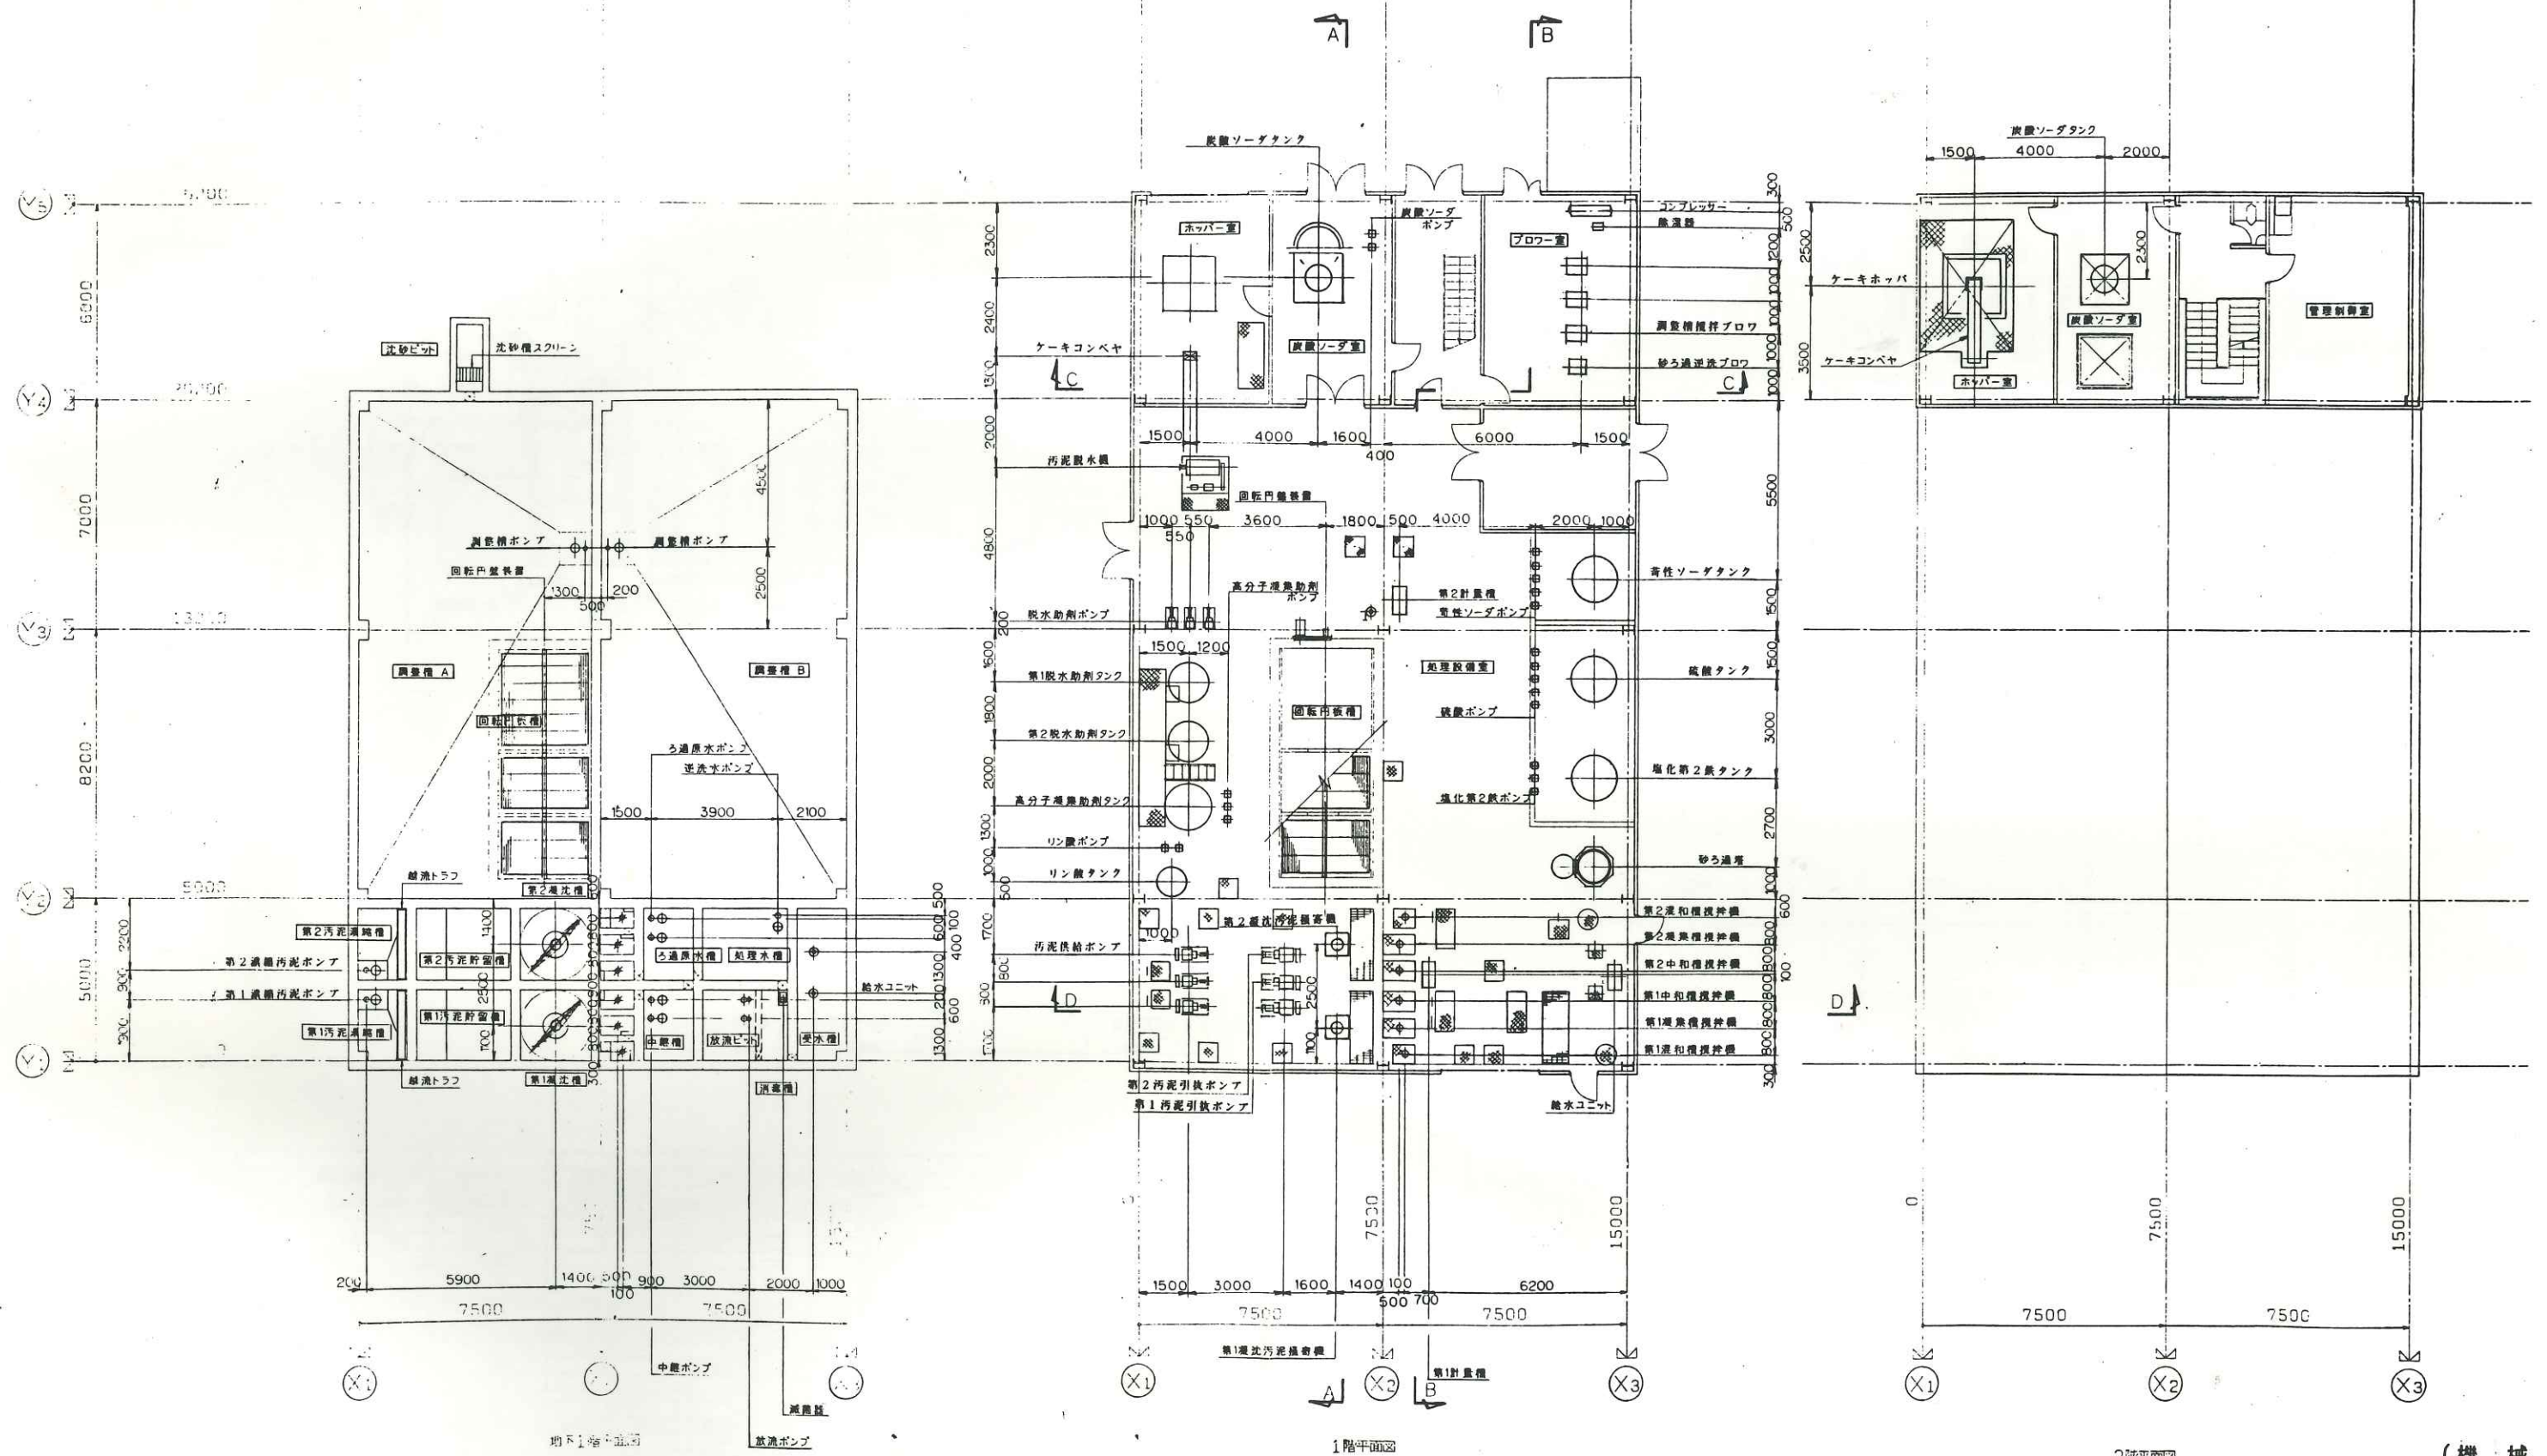

大崎広域東部一ノ谷クリーンパーク 図面

(機 械 工)			
名			
所			
工 事 名	平成	年度	工事
図 名	機器配置平面図		
縮 尺	1:100	位 置	
設 計 者	施設課長		
大崎東部環境衛生事務組合		図面番号	2-4