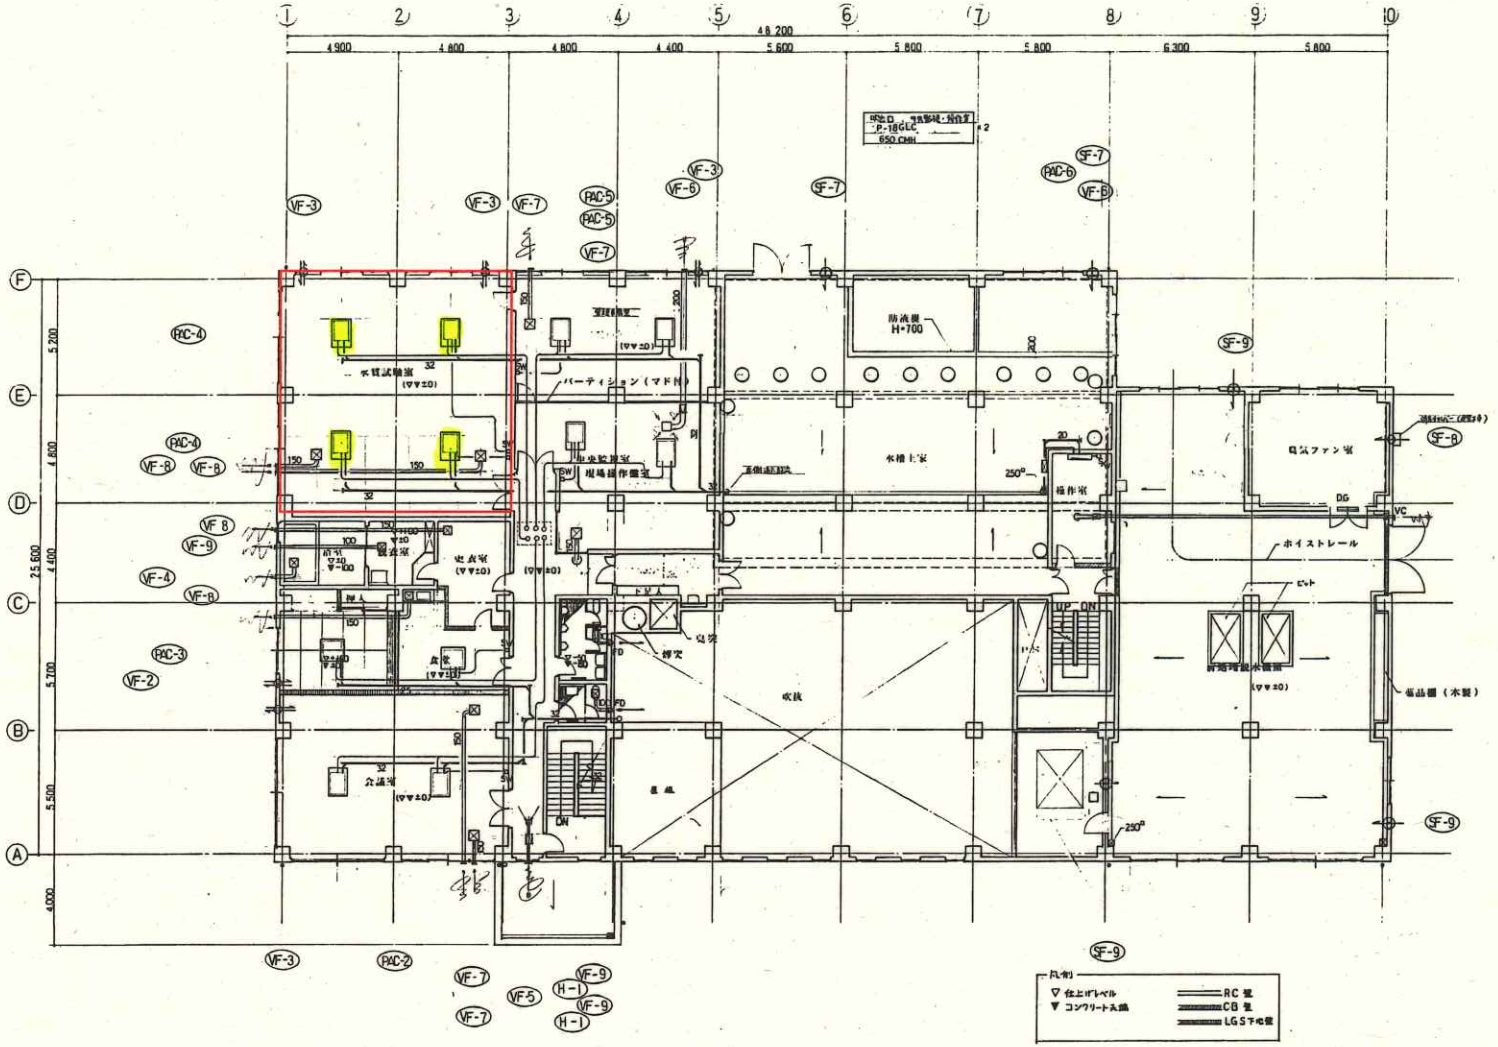

凡例
▽ 仕上げレベル
▼ コンクリート天端
RC 壁
CB 壁
LGS下地壁

レベルはFLを基準とする

2F 平面図 1/100

又は使用する電気量	-水槽室換気-
-冷却-	10 コンロ LM 0.17 kW
10 コンロ LM 0.17 kW	換気扇 0.55 kW
換気扇 0.55	0.38 kW
57 0.31	
V = 90 K.Q.	V = 90 K.Q.
= 90 × 10.9 × 0.31	= 90 × 10.9 × 0.38
= 304.56 m³/h < 656 m³/h OK (VF-8)	= 380.88 m³/h < 656 m³/h OK (VF-8)

納先 ・

図面	3G	日付	平成
設計	角	尺度	1/100
検図	印	年月日	平成'92. 7. 1

工事名：平成3年度 空気調和設備工事
2 階平面図

関係工事・ダクト配管・外部工事等
工事共同企業体

図面番号 3T4A-3K28-A213 改訂 △