


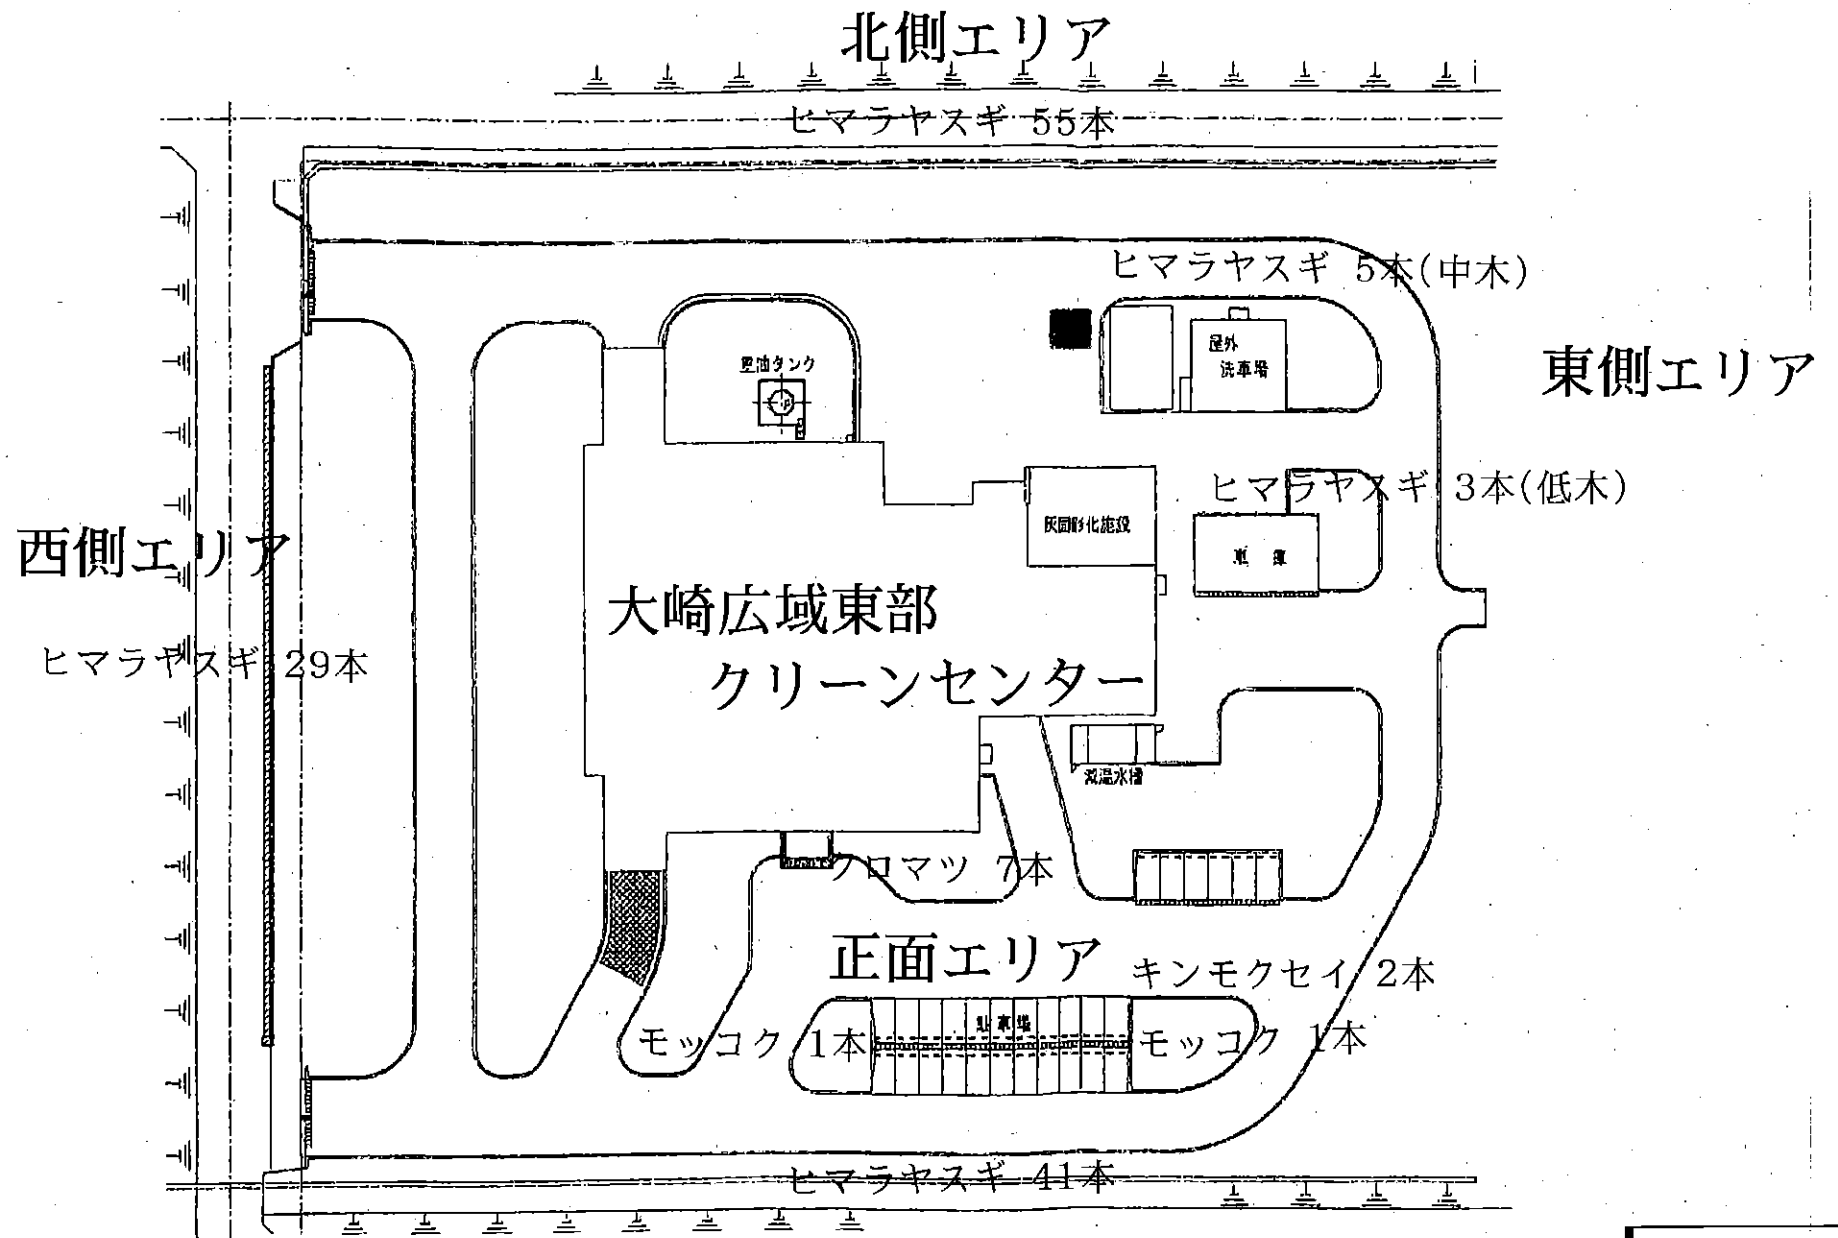

# 大崎広域東部 汚泥再生処理センター 処理棟

設計FL=8.50  
設計GH=8.30

植栽 ( エリア, 1 )  
モミジ他 35本

植栽 ( エリア, 2 )  
ムタゲ他 47本


車庫・倉庫

別紙2 植栽エリア

植生工全体計画図 1:250 (A1) 1:500 (A3)

■ 植生工 : 緑地計画

別紙2

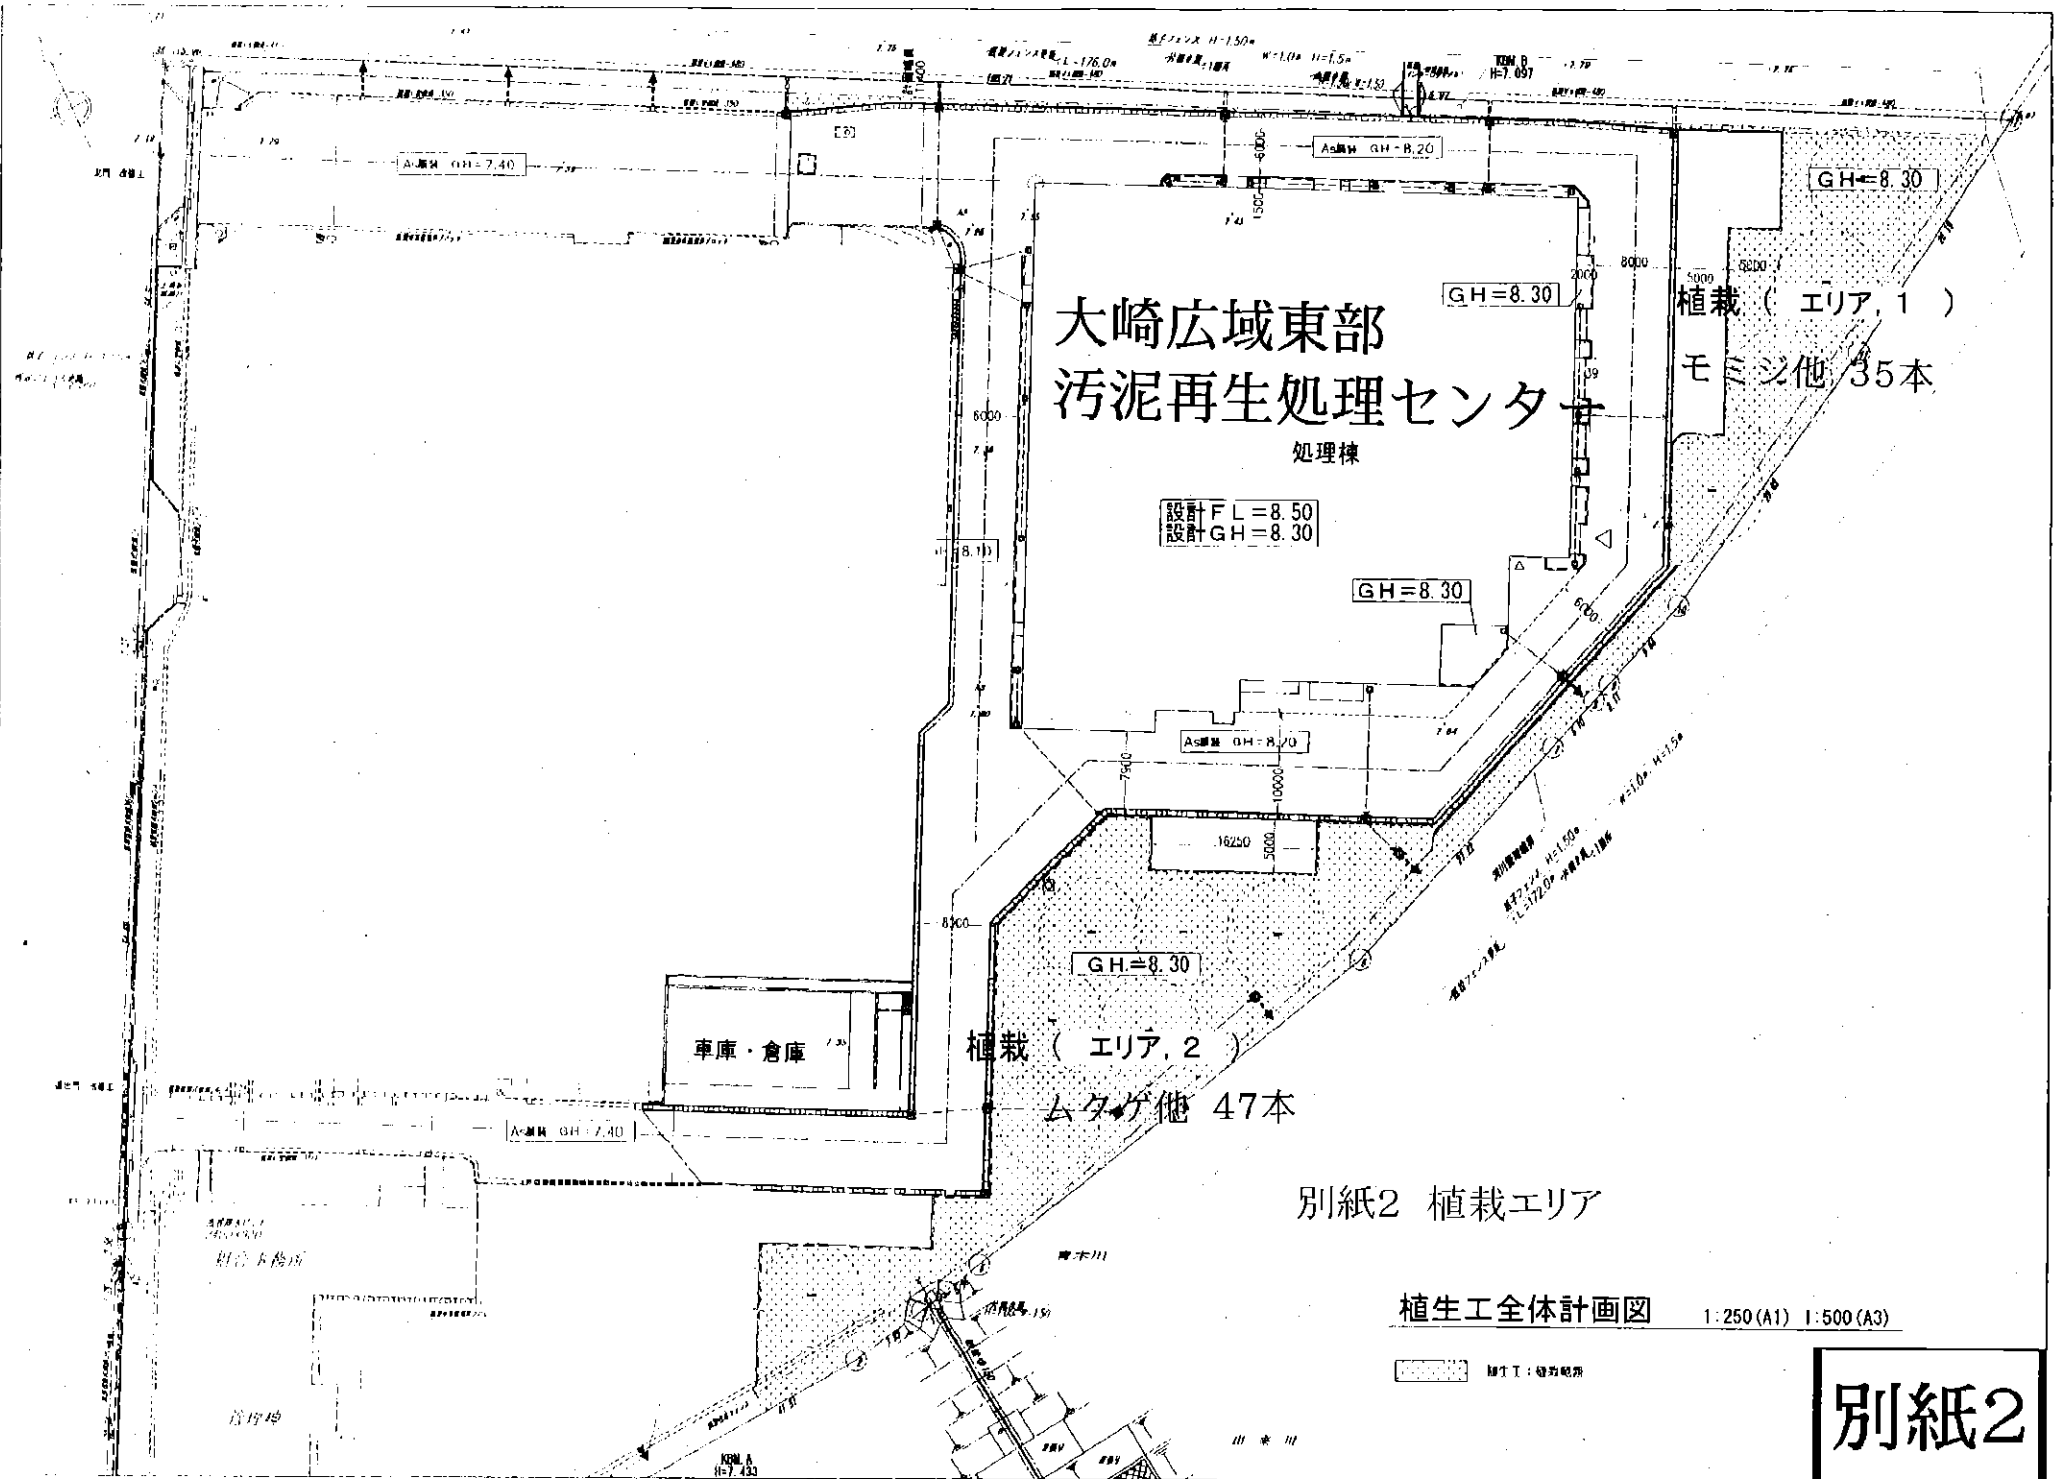

7r15離れ 2,050

メッシュフェンス L=50,620

車庫・倉庫

L型側溝 L=17440

L型側溝 L=5500

18,180

5,750

2000 2000

6300

管理棟敷地内

管理棟

7ス77ル舗装復旧

雨水排水  
VP125φ

7ス77ル舗装復旧

ニオイヒバ他 49本

場外へ

職員駐車場

別紙3