


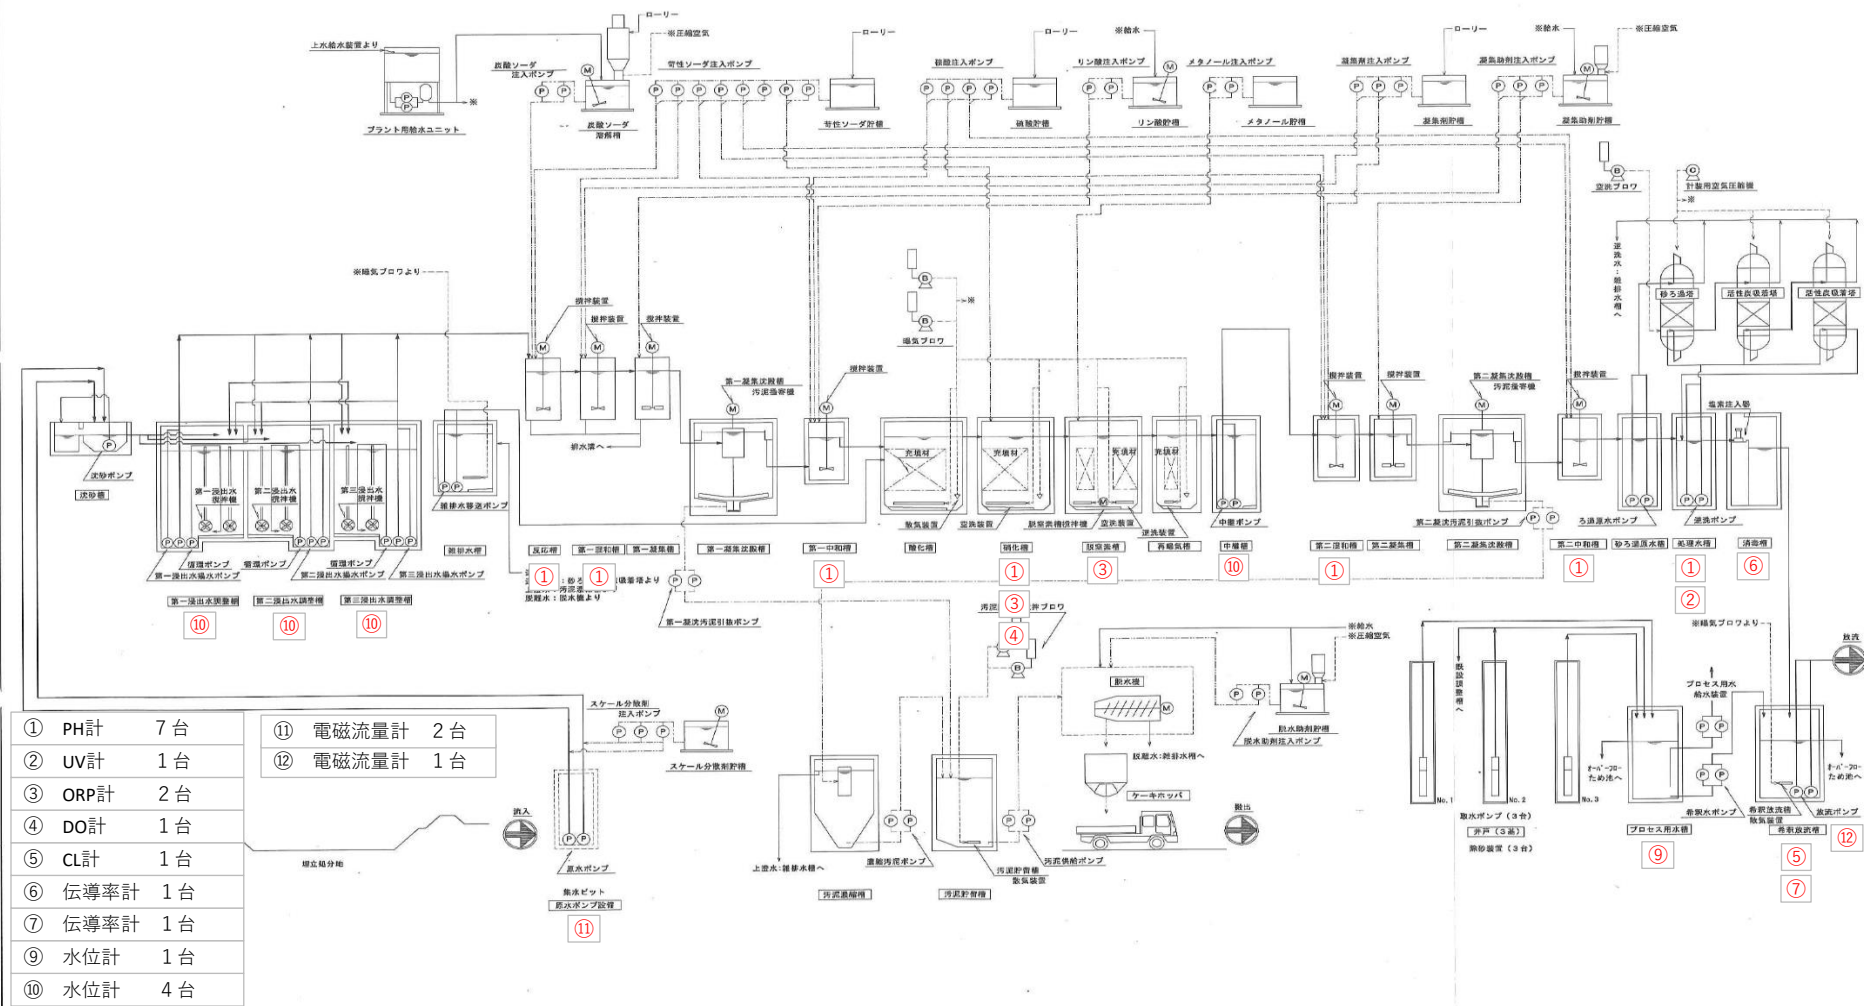

大日向クリーンパーク 水処理フローシート

